





1 TERREO
ESCALA: 1/100

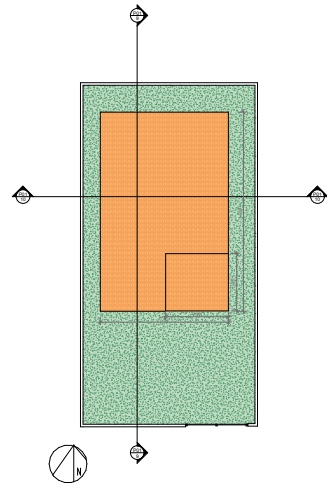


2 COBERTURA
ESCALA: 1/100

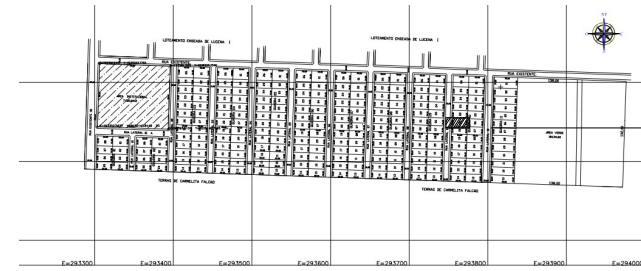


4 PLANTA DE LOCALIZAÇÃO
ESCALA: 1/100

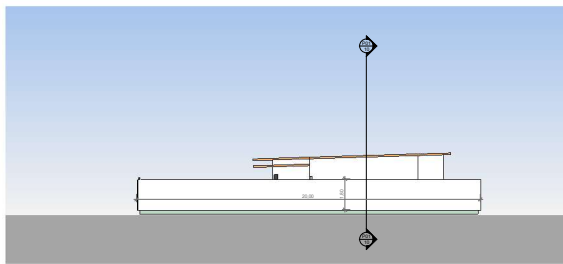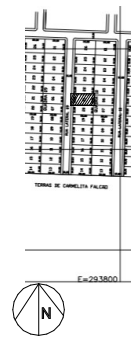


5 FACHADA LESTE
ESCALA: 1/100

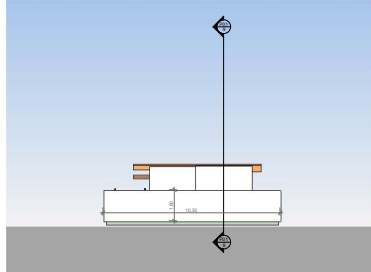


6 FACHADA NORTE
ESCALA: 1/100

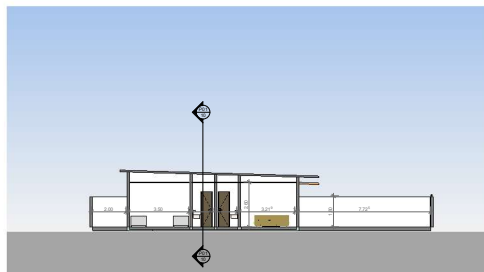


9 CORTE A
ESCALA: 1/100

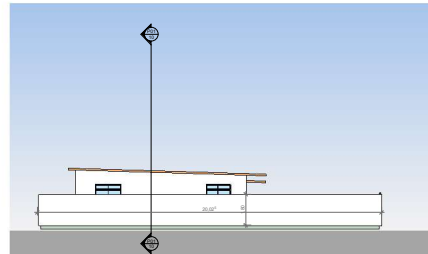


7 FACHADA OESTE
ESCALA: 1/100

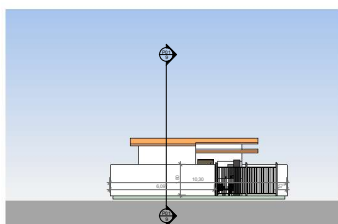

8 FACHADA SUL
ESCALA: 1/100

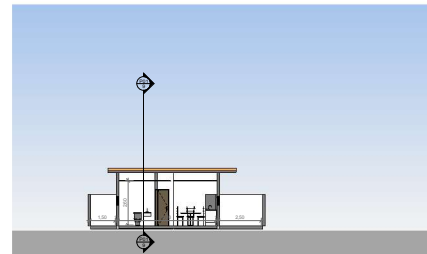

10 CORTE B
ESCALA: 1/100

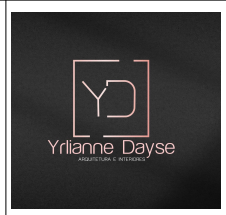

LOTEAMENTO ENSEADA DE
LUCENA III, QUADRA 10, LOTE Nº
21, LUCENA / PB.
ÁREA DO TERRENO: 200 M2
ÁREA DA CONSTRUÇÃO: 60,00 M2
ÁREA DA COBERTURA: 86,20 M2
TAXA DE OCUPAÇÃO: 43,10%
ÍNDICE DE APRVEITAMENTO: 30%.

CLIENTE: CARLOS ANTONIO DA SILVA LIMA

ARQUITETA: YRLIANNE DAYSE SOARES DA SILVA
CAU: A262861-7

RESPONSÁVEL

PROPRIETÁRIO

PRANCHA
ÚNICA
ESCALA: 1/100